


~ 40.34

~ 25.26

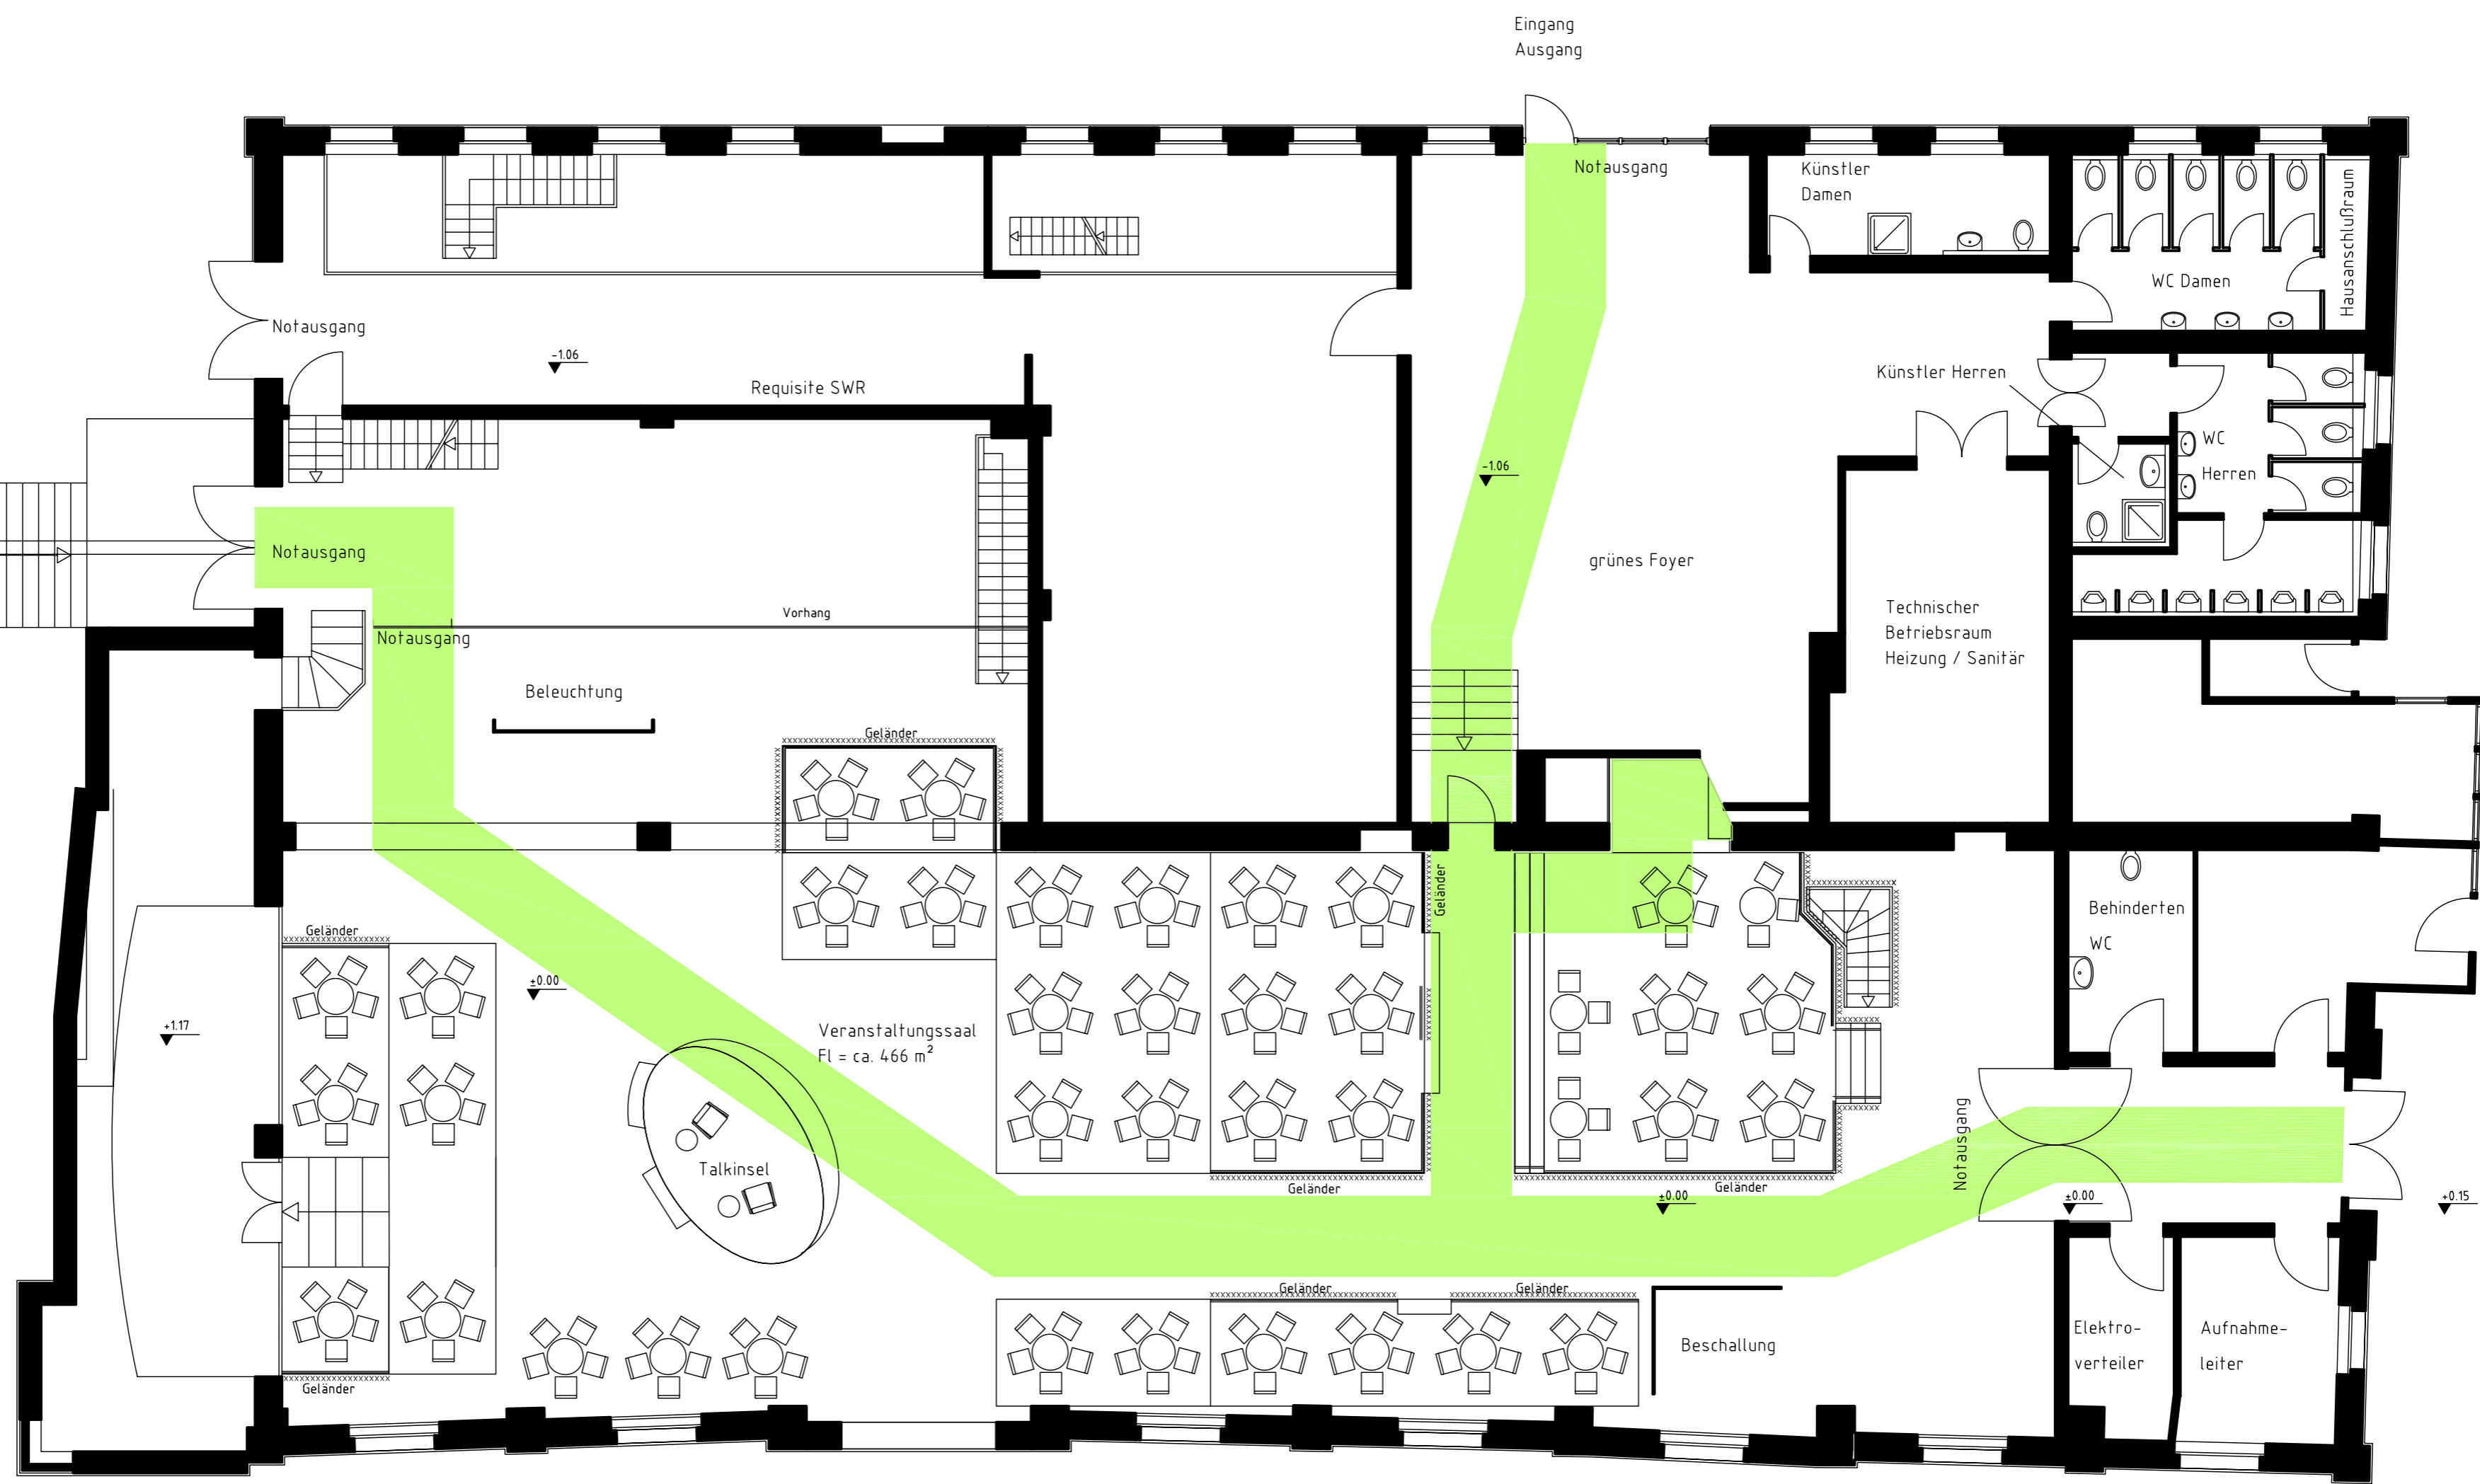

Fluchtweg

Stadtwerke **Stadtwerke Baden-Baden**
 Waldseestraße 24 76530 Baden-Baden
 BADEN BADEN Tel. 07221/277-228 Fax 07221/277-220
 zentrale-dienste@stadtwerke-baden-baden.de

Bauvorhaben: Historisches E-Werk in Baden-Baden
 Waldseestraße 15
 76530 Baden-Baden

Planbezeichnung: Erdgeschoss (Veranstaltungssaal)

Gefertigt:	N. Neumaier	Maßstab:	Datum:	Plan Nr. / Auftrag:	Ind.:
Gesehen:	W. Seewald	1 : 100	29.08.2005	002	